


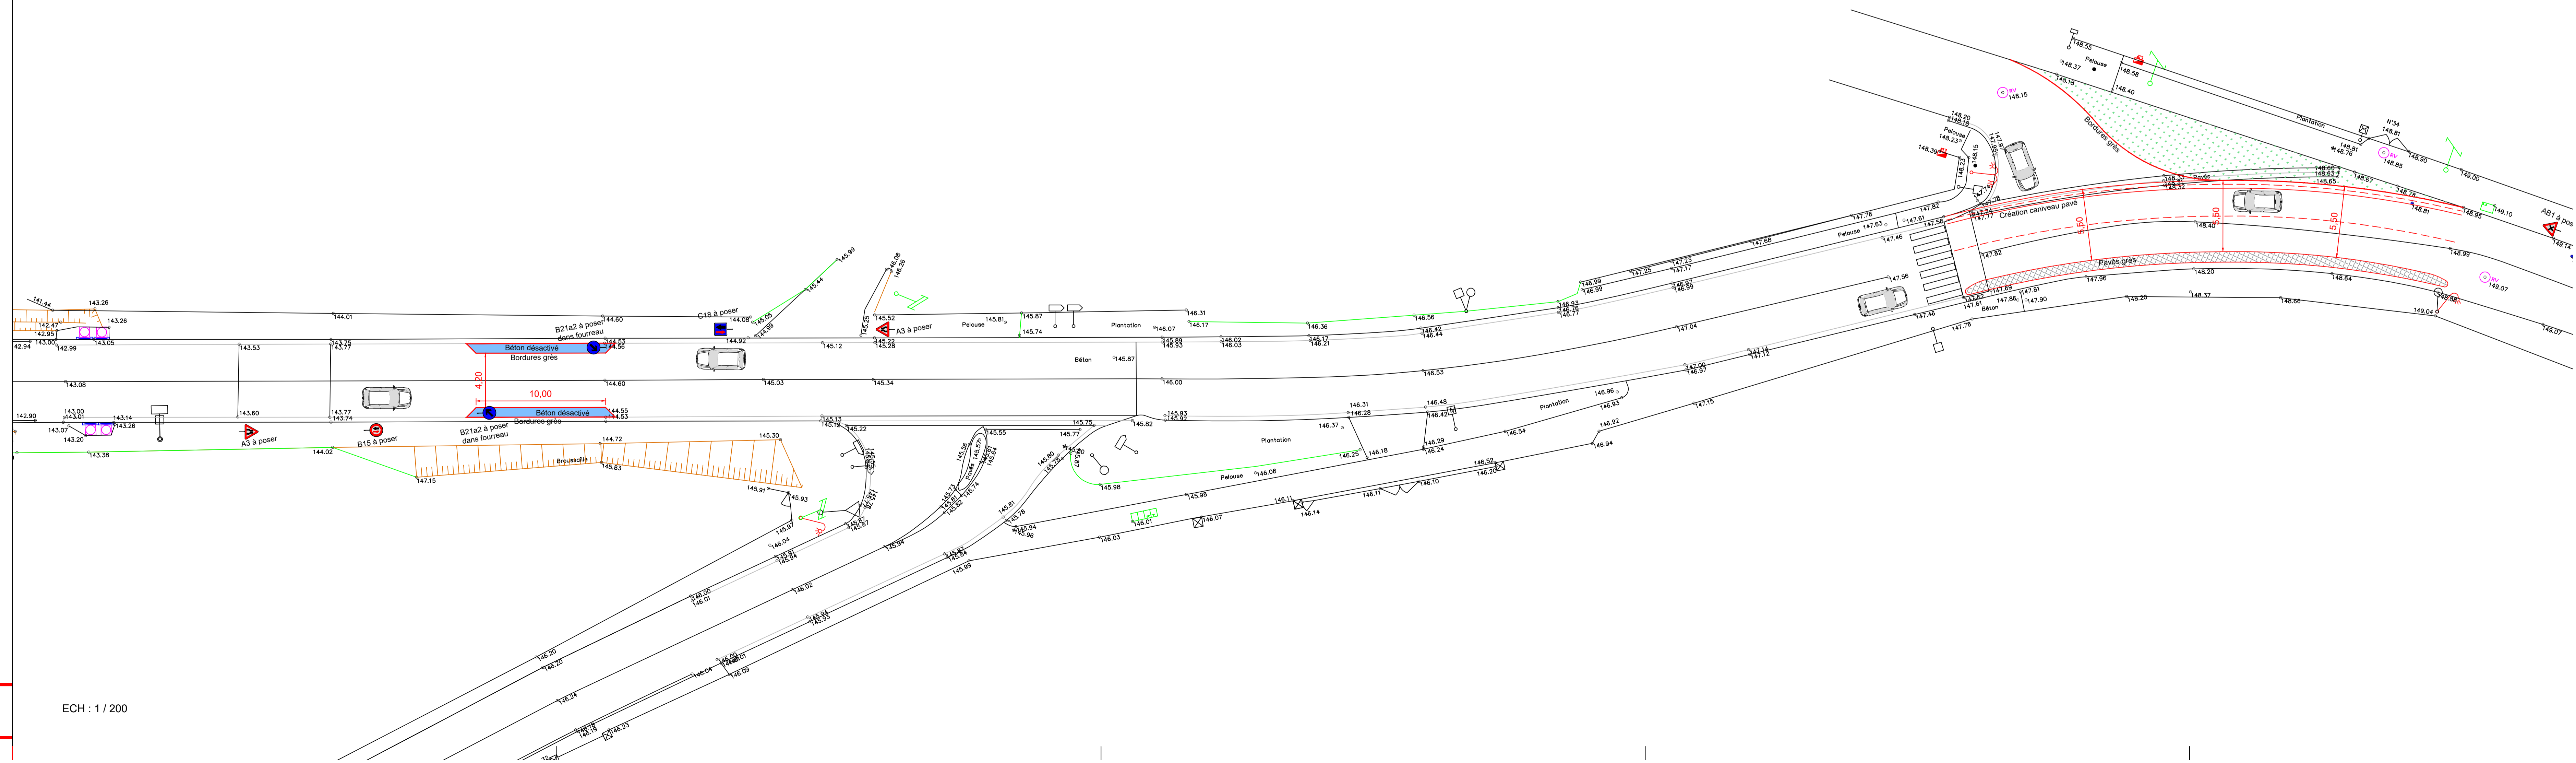

ECH : 1 / 200

MODIFICATION:	INDICE	OBSERVATIONS
A	CONCEPTION NOVEMBRE 2015	
B	MODIFICATIONS JANVIER 2020	
C	MODIFICATIONS JUILLET 2020	
D	MODIFICATIONS SEPTEMBRE 2020	

ECH : 1 / 200



ECH : 1 / 200

MODIFICATION:	INDICE	OBSERVATIONS
A	CONCEPTION NOVEMBRE 2015	
B	MODIFICATIONS JANVIER 2020	
C	MODIFICATIONS JUILLET 2020	
D	MODIFICATIONS SEPTEMBRE 2020	

ECH : 1 / 200